


**REFERENCIAS**

- 1-8**    Nº Referencia / Nombre  
 Área A / T- Tipo de stand
- 1-17**    Nº Referencia / Nombre  
 Área B / T- Tipo de stand
- 1-36**    Nº Referencia / Nombre  
 Área C / T- Tipo de stand
- 1-20**    Nº Referencia / Nombre  
 Área D / T- Tipo de stand

**TIPOS DE STANDS**

- T-1: 3'00x3'00= 9m<sup>2</sup>
- T-2: 4'00x3'00=12m<sup>2</sup>
- T-3: 6'00x3'00=18m<sup>2</sup>
- T-4: 6'00x3'33=20m<sup>2</sup>
- T-5: 5'00x5'00=25m<sup>2</sup>
- T-6: 6'00x6'00=36m<sup>2</sup>
- T-7: 7'00x7'00=49m<sup>2</sup>
- INTEL    301m<sup>2</sup>

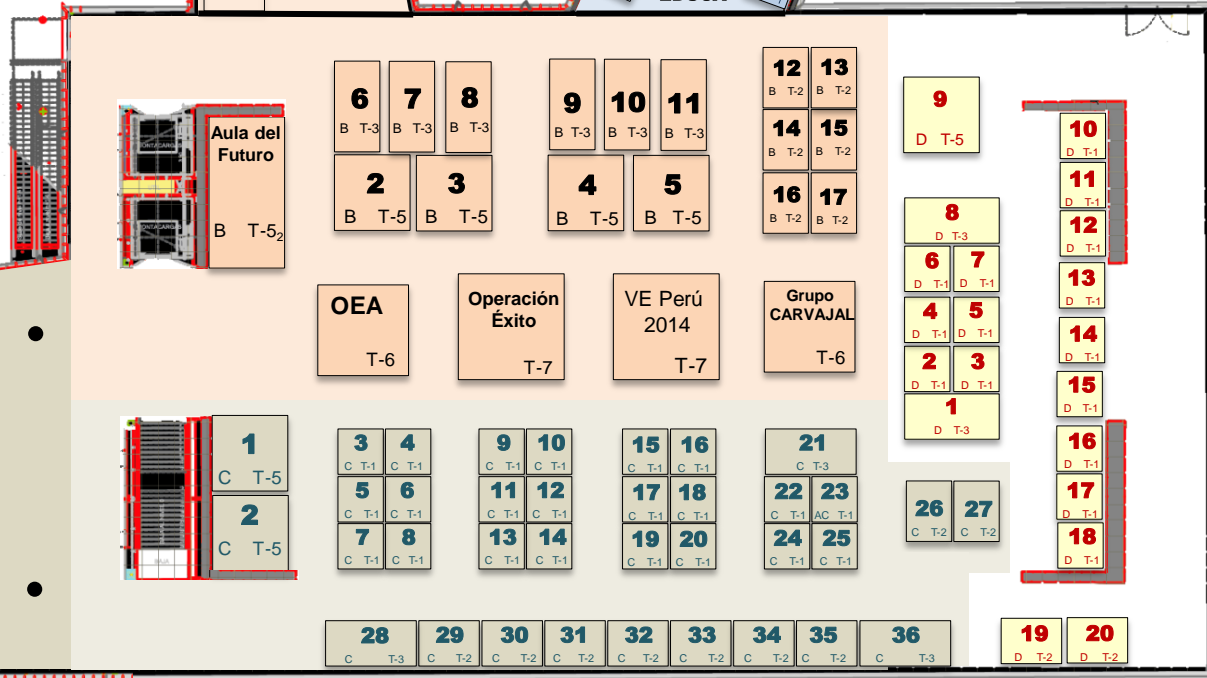

**SALA DE EXPOSICIÓN**

**PABELLÓN VERDE**

Escala 1:500